

MĚSTSKÝ ÚŘAD BLANSKO
odbor stavební úřad
oddělení silničního a vodního hospodářství
nám. Svobody 32/3, 678 01 Blansko
pracoviště: nám. Republiky 1316/1, 678 01 Blansko

Obec Senetářov
Senetářov 116
679 06 Jedovnice

Sp. zn.: SMBK-3958/2026-SÚ/Sk
Čj.: SÚ SH Ozn. - MBK 5269/2026/Sk

Vyřizuje: Mgr. Iveta Skotáková
Tel.: 516775731
E-mail: iskotakova@blansko.cz
IDDS: ecmb355

Datum: 19.01.2026

OPATŘENÍ OBECNÉ POVAHY

Oznámení o návrhu stanovení místní úpravy provozu na pozemních komunikacích
Veřejná vyhláška

Městský úřad Blansko, stavební úřad, oddělení silničního a vodního hospodářství, jako příslušný orgán státní správy podle § 124 odst. 6 zákona č. 361/2000 Sb., o provozu na pozemních komunikacích a o změnách některých zákonů, ve znění pozdějších předpisů (dále jen zákon o silničním provozu), ve věcech stanovení místní a přechodné úpravy provozu na pozemních komunikacích - na silnicích II. a III. třídy, na místních komunikacích a na veřejně přístupných účelových komunikacích, zahajuje na základě podnětu ze dne 13.01.2026, který podal navrhovatel

obec Senetářov, IČO: 00637203, Senetářov 116, 679 06 Jedovnice, kterého zastupuje ODEHNAL PROJEKT s.r.o., IČO: 02764750, 9. května 1179/11, 678 01 Blansko

(dále jen „navrhovatel“), řízení o návrhu opatření obecné povahy podle § 171 a násl. části šesté zákona č. 500/2004 Sb., správní řád, ve znění pozdějších předpisů (dále jen správní řád) a podle § 77 odst. 1 písm. c) zákona o silničním provozu, ve věci stanovení nové místní úpravy (MÚP) **na silnici II/379 a na místní komunikaci (MK) v k.ú. Senetářov. Navržená MÚP spočívá:**

na silnici II/379 (V.Bíteš-Tišnov-Lipůvka-Blansko-Senetářov-Vyškov)

-v **osazení** 1 kusu svislého dopravního značení **P 2 „Hlavní pozemní komunikace“** v extravilánovém úseku silnice, vlevo ve směru jejího staničení (viz situace v příloze)

-v **provedení obnovy** vodorovného dopravního značení (VDZ) v prostoru řešené křižovatky silnice II/379 x MK, a to zejména vyznačení **V 4 „Vodící čára“** (v šířce 0,25m) a také **V 2b „Podélná čára přerušovaná“** (v rozsahu dle situace v příloze)

na MK obce Senetářov

-v **osazení** 1 kusu svislého dopravního značení **P 4 „Dej přednost v jízdě!“** vpravo před zaústěním MK do silnice II/379 (viz situace v příloze)

-umístění a provedení dopravního značení bude realizováno v koordinaci se správcem dotčené silnice II/379, tj. Správa a údržba silnic Jihomoravského kraje, IČO: 70932581, oblast Sever, Komenského 1685/2, 678 01 Blansko (dále jen „SÚS JMK“), a to dle situace v příloze, která je nedílnou součástí tohoto návrhu MÚP

Důvodem této navrhované MÚP je zajištění bezpečnosti a plynulosti provozu i jasného a

přehledného dopravního režimu v k.ú. Senetářov po dokončení stavby s názvem „**Technická a dopravní infrastruktura v lokalitě U1**“.

Návrh opatření obecné povahy byl projednán s dotčeným orgánem dle ustanovení § 77 odst. 2 písm. b) zákona o silničním provozu a dle § 172 odst. 1 správního řádu – stanovisko Policie České republiky, Krajské ředitelství Policie Jihomoravského kraje, Územní odbor Blansko, Dopravní inspektorát Blansko, Bezručova 1895/31, 678 01 Blansko (dále jen „PČR-DI Blansko“) čj.: KRPB-5359-2/ČJ-2026-060106-MAL ze dne 08.01.2026 (viz spis) je podkladem řízení. V souladu s dikcí § 172 odst. 4 správního řádu může k návrhu stanovení nové MÚP na výše uvedených pozemních komunikacích v k.ú. Senetářov kdokoliv, jehož práva, povinnosti nebo zájmy mohou být tímto opatřením obecné povahy přímo dotčeny, uplatnit u Městského úřadu Blansko písemné připomínky. V souladu s dikcí § 172 odst. 5 správního řádu mohou k předmětnému návrhu stanovení MÚP vlastníci nemovitostí, jejichž práva, povinnosti nebo zájmy související s výkonem vlastnického práva mohou být tímto opatřením obecné povahy přímo dotčeny, podat proti návrhu k Městskému úřadu Blansko písemné odůvodněné námítky. Návrh stanovení nové MÚP na dotčených pozemních komunikacích se přímo dotýká zájmů žadatele, tj. vlastníka dotčené MK, vlastníka, resp. správce předmětné silnice II/379, tj. SÚS JMK, dále vlastníků nemovitostí sousedících s dotčenými pozemními komunikacemi a také kteréhokoliv účastníka silničního provozu, jehož práva, povinnosti nebo zájmy mohou být tímto opatřením obecné povahy přímo dotčeny.

Městský úřad Blansko, stavební úřad, oddělení silničního hospodářství podle § 172 odst. 1 správního řádu

vyzývá

dotčené osoby, aby k návrhu stanovení nové MÚP na dotčených pozemních komunikacích v k.ú. Senetářov podávaly písemné připomínky nebo písemné odůvodněné námítky doručením Městskému úřadu Blansko ve lhůtě do 30 dnů ode dne jeho zveřejnění. Lhůta k podání písemných připomínek je správním orgánem stanovena v souladu s dikcí § 174 odst. 1 správního řádu za podmínek definovaných v § 39 správního řádu a lhůta k podání písemných odůvodněných námítek je stanovena v ustanovení § 172 odst. 5 správního řádu.

Odůvodnění

Městský úřad Blansko, stavební úřad, oddělení silničního a vodního hospodářství, jako příslušný orgán státní správy, obdržel dne 13.01.2026 podnět výše uvedeného navrhovatele ve věci stanovení nové MÚP na dotčených pozemních komunikacích v k.ú. Senetářov. Navrhovatel doložil také grafickou situaci této nové MÚP, která je nedílnou součástí tohoto návrhu MÚP (viz příloha). Důvodem navrhované MÚP je zajištění bezpečnosti a plynulosti provozu i jasného a přehledného dopravního režimu v k.ú. Senetářov po dokončení stavby s názvem „Technická a dopravní infrastruktura v lokalitě U1“. S celým obsahem návrhu MÚP a podklady se lze seznámit v úřední dny v kanceláři Městského úřadu Blansko, odboru stavební úřad, oddělení silničního a vodního hospodářství.

V souladu s dikcí § 172 odst. 1 správního řádu doručuje Městský úřad Blansko toto oznámení o návrhu opatření obecné povahy dotčeným osobám veřejnou vyhláškou. Doručení veřejnou vyhláškou bude provedeno v souladu s ustanovením § 25 správního řádu tak, že se písemnost vyvěsí na úřední desce Městského úřadu Blansko i Obecního úřadu Senetářov a současně bude zveřejněna způsobem umožňujícím dálkový přístup. Patnáctým dnem po vyvěšení bude písemnost považována za doručenou. Den doručení je dnem zveřejnění předmětného návrhu stanovení nové MÚP na výše uvedených pozemních komunikacích v k.ú. Senetářov.

Ing. Petra Reisiglová
vedoucí stavebního úřadu

Příloha: situace - návrh MÚP

Tato písemnost bude vyvěšena po dobu **30 dnů** na úřední desce Městského úřadu Blansko a Obecního úřadu Senetářov pod názvem: „Návrh stanovení MÚP v k.ú. Senetářov“. Bude zveřejněna též způsobem umožňujícím dálkový přístup.

Vyvěšeno dne

20. 01. 2026

Sejmuto dne

Zveřejněno způsobem umožňujícím dálkový přístup dne

20. 01. 2026

Razítko a podpis orgánu,
který potvrzuje vyvěšení a sejmutí písemnosti:

 **Obec Senetářov**
679 06 Senetářov 116
IČ: 00637203

Doručí se:**Žadatel** (doručenka)

1. ODEHNAL PROJEKT s.r.o., IDDS: 63aex65
sídlo: Zahradní č.p. 676, 679 06 Jedovnice
zastoupení pro: obec Senetářov, Senetářov 116, 679 06 Jedovnice

Ostatní účastníci řízení (doručenky)



2. Správa a údržba silnic Jihomoravského kraje, příspěvková organizace kraje, oblast Sever,
IDDS: k3nk8e7
sídlo: Žerotínovo náměstí č.p. 449/3, Veverí, 602 00 Brno
3. obec Senetářov, IDDS: y85a3a3
sídlo: Senetářov č.p. 116, 679 06 Jedovnice
- k vyvěšení na úřední desce a způsobem umožňujícím dálkový přístup na dobu nejméně 30 dnů a se žádostí o zpětné zaslání potvrzení o vyvěšení po uvedené dobu; vyvěsit pod názvem „Návrh stanovení MÚP v k.ú. Senetářov“*

Dotčené orgány (doručenky)

4. Krajské ředitelství policie Jihomoravského kraje, Územní odbor Blansko, Dopravní inspektorát, IDDS: jydaí6g
sídlo: Kounicova č.p. 687/24, Veverí, 602 00 Brno

Na vědomí (obyčejně)


5. Ostatní dotčené osoby dle ust. § 173 odst. 1 správního řádu
- v souladu s dikcí § 173 odst. 1 správního řádu doručuje Městský úřad Blansko toto opatření obecné povahy dotčeným osobám veřejnou vyhláškou

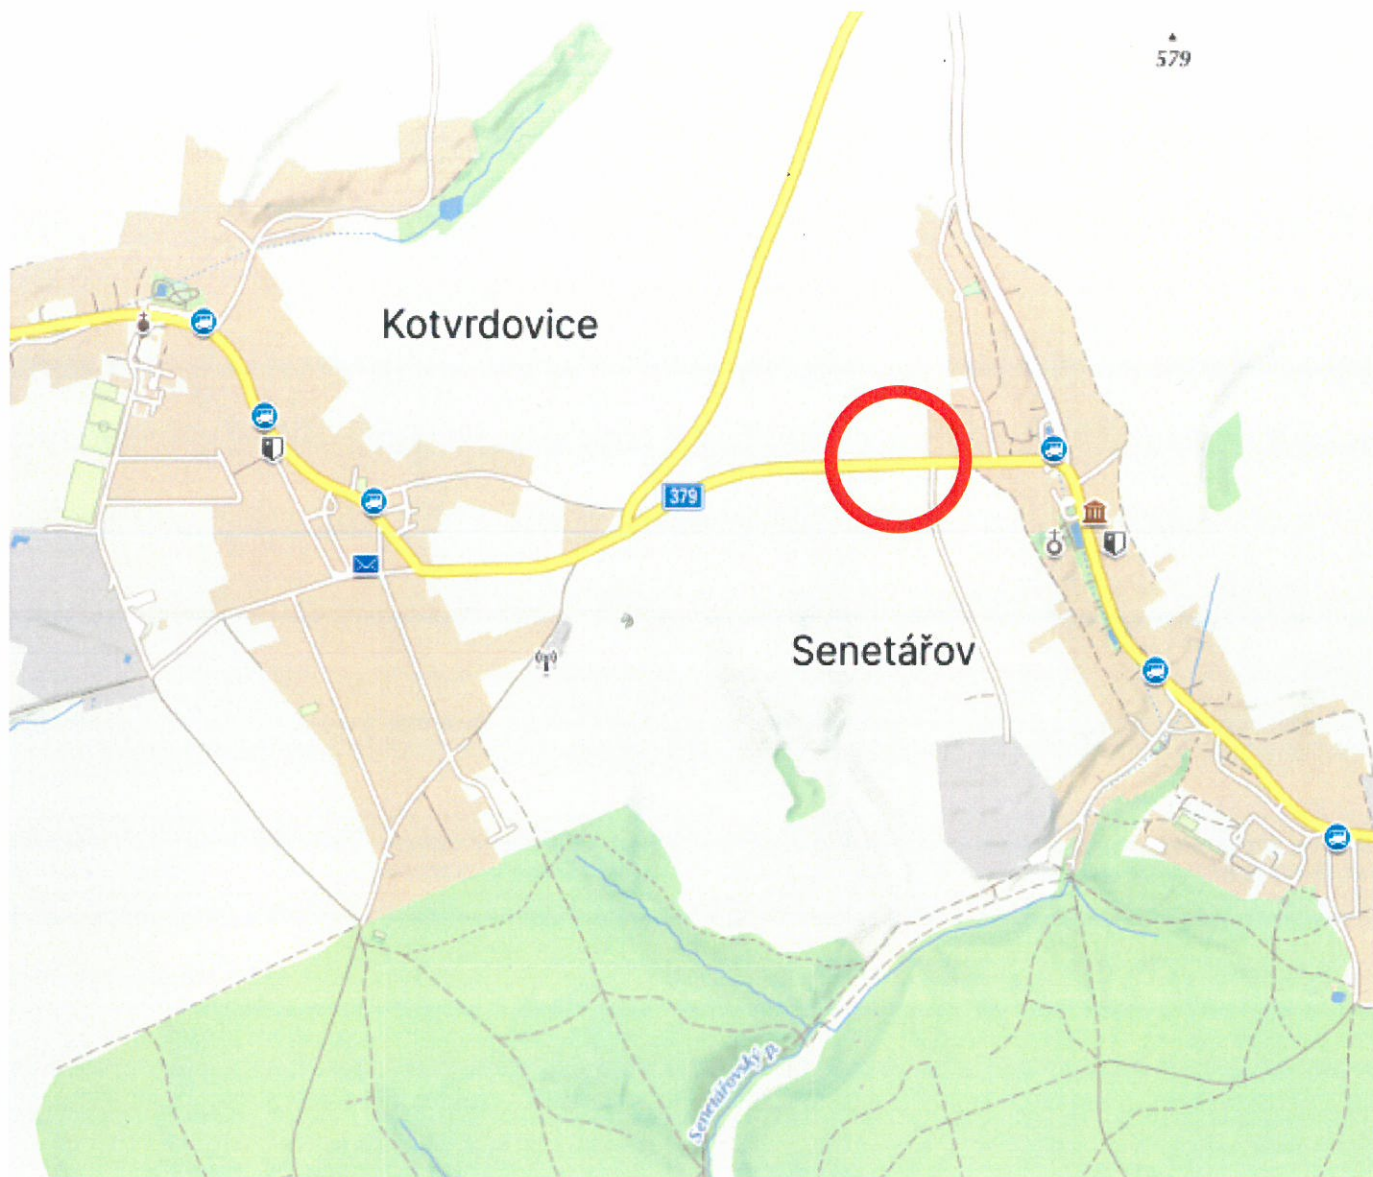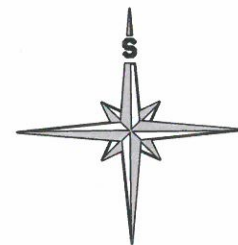

POZNÁMKA

- podmínkou pro provedení DZ je vydání povolení místní úpravy příslušným úřadem dle § 77 zákona č. 361/2000 Sb.
- provedení a umístění dle vyhl. č. 294/2015 Sb., TP 65 a TP 133
- velikost značek "základní"; provedení "retroreflexní"; třída RA1 dle ČSN EN 12899-1

VED. PROJEKTANT	ODP. PROJEKTANT	KRESLIL	 ODEHNAL PROJEKT ODEHNAL PROJEKT s.r.o. projektová a inženýrská činnost Zahradní 676, 679 06 Jedovnice mob.: +420 608 462 912 e - mail : odehnal@projektkb.cz	
ODEHNAL PETR	ODEHNAL PETR	ODEHNAL PETR		
STAVEBNÍK: Obec Senetářov , Senetářov 116, 679 06 Jedovnice			STUPĚŇ PD	DPS
Stavba: Technická a dopravní infrastruktura lokality "U1" Senetářov (Blansko)			FORMÁT	2 A4
Část: SO 2.0.0.1.101 Komunikace			DATUM	07/2021
DOPRAVNÍ ZNAČENÍ - trvalé			Č. ZAKÁZKY	11/2021
			MĚŘÍTKO 1:1000	Č. PŘÍLOHY D.1.2.11

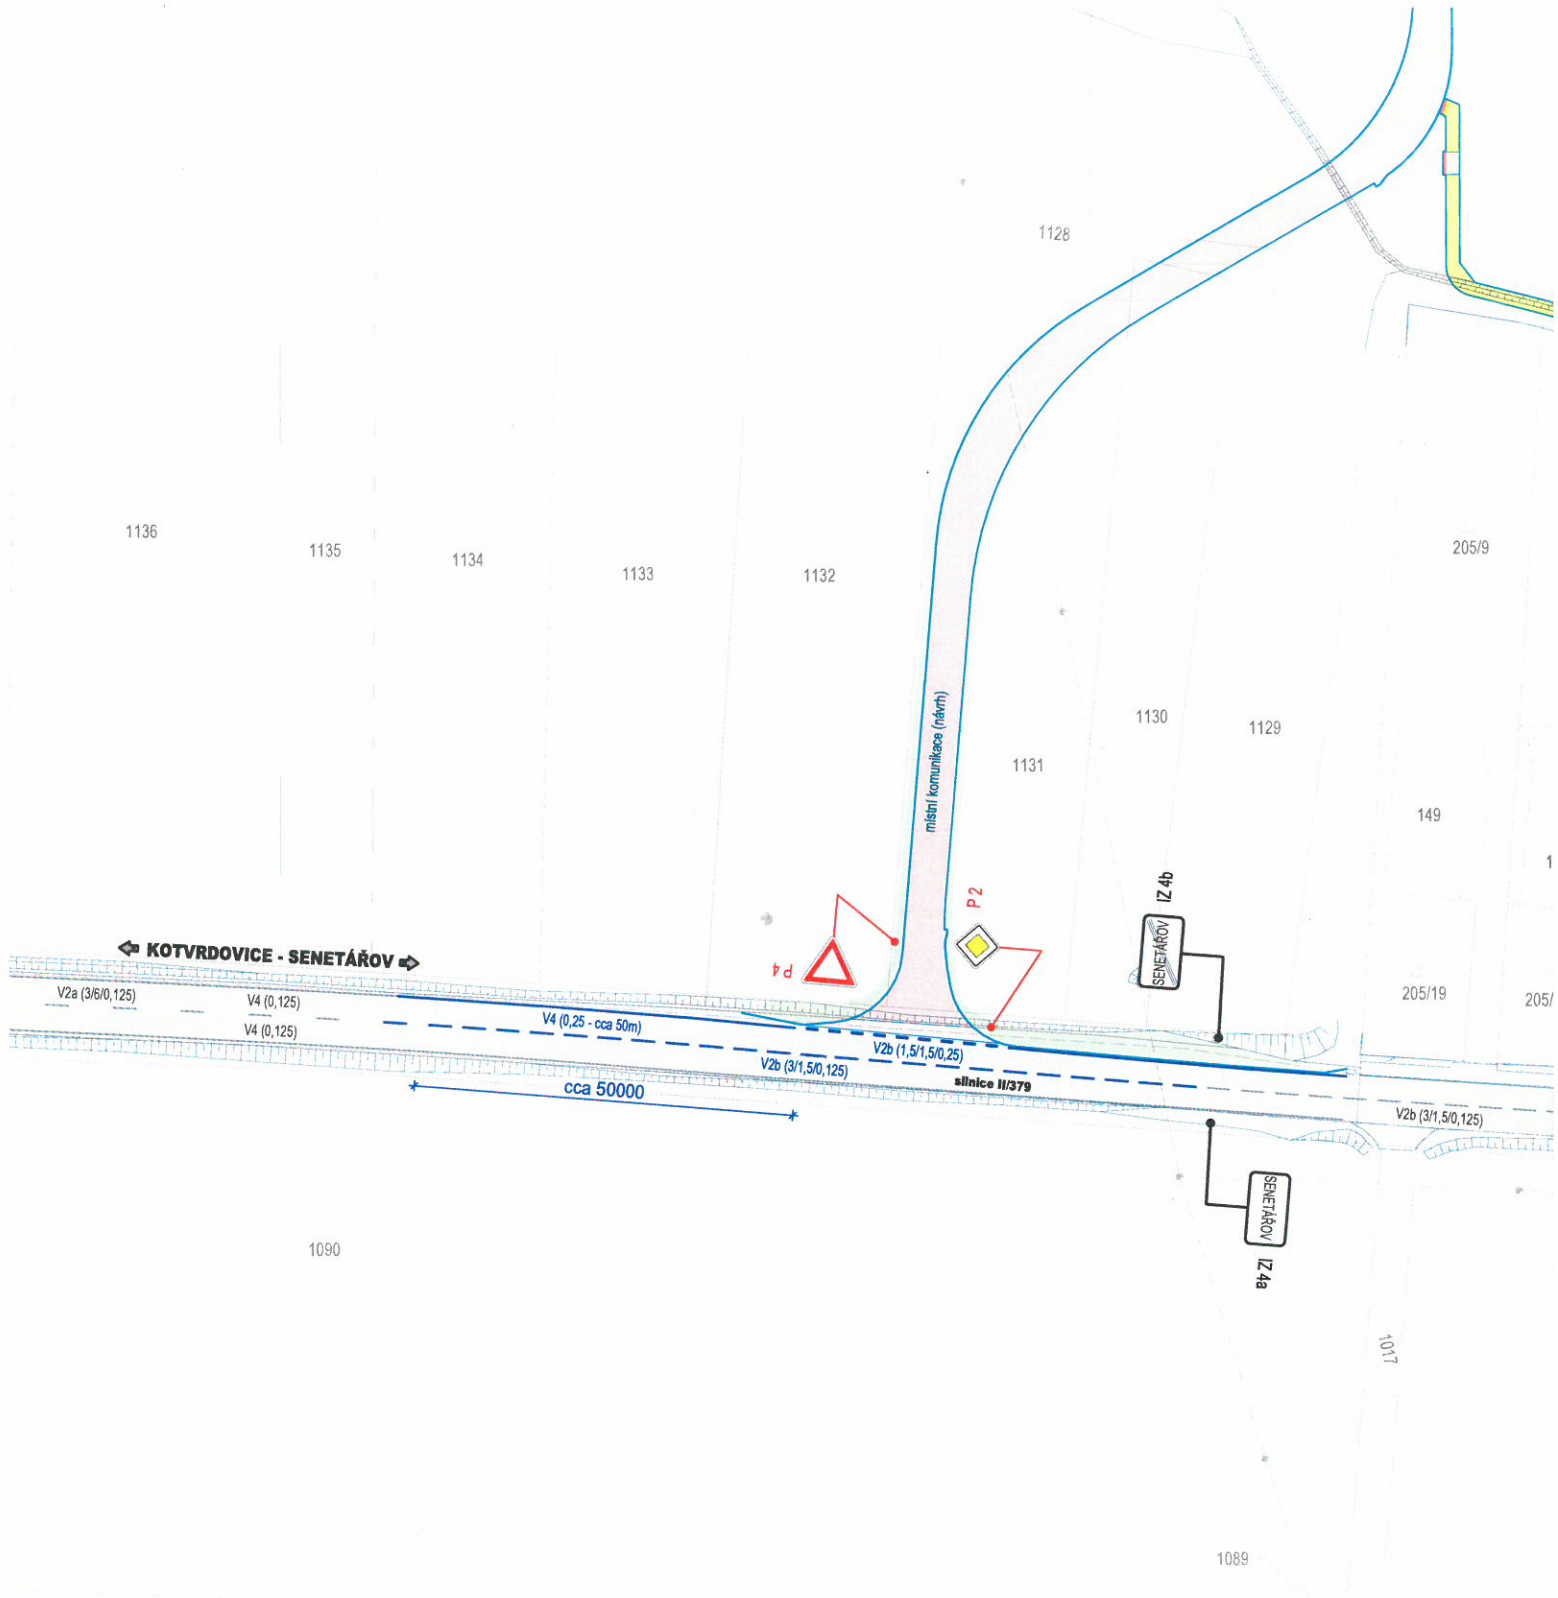

NÁVRH

svislé DZ



P2 (1x)



P4 (1x)

vodorovné DZ - barva bílá

V 2b (1,5/1,5/0,25)

V 2b (3/1,5/0,125)

V 4 (0,25)