


# ÚZEMNÍ PLÁN SENETÁŘOV

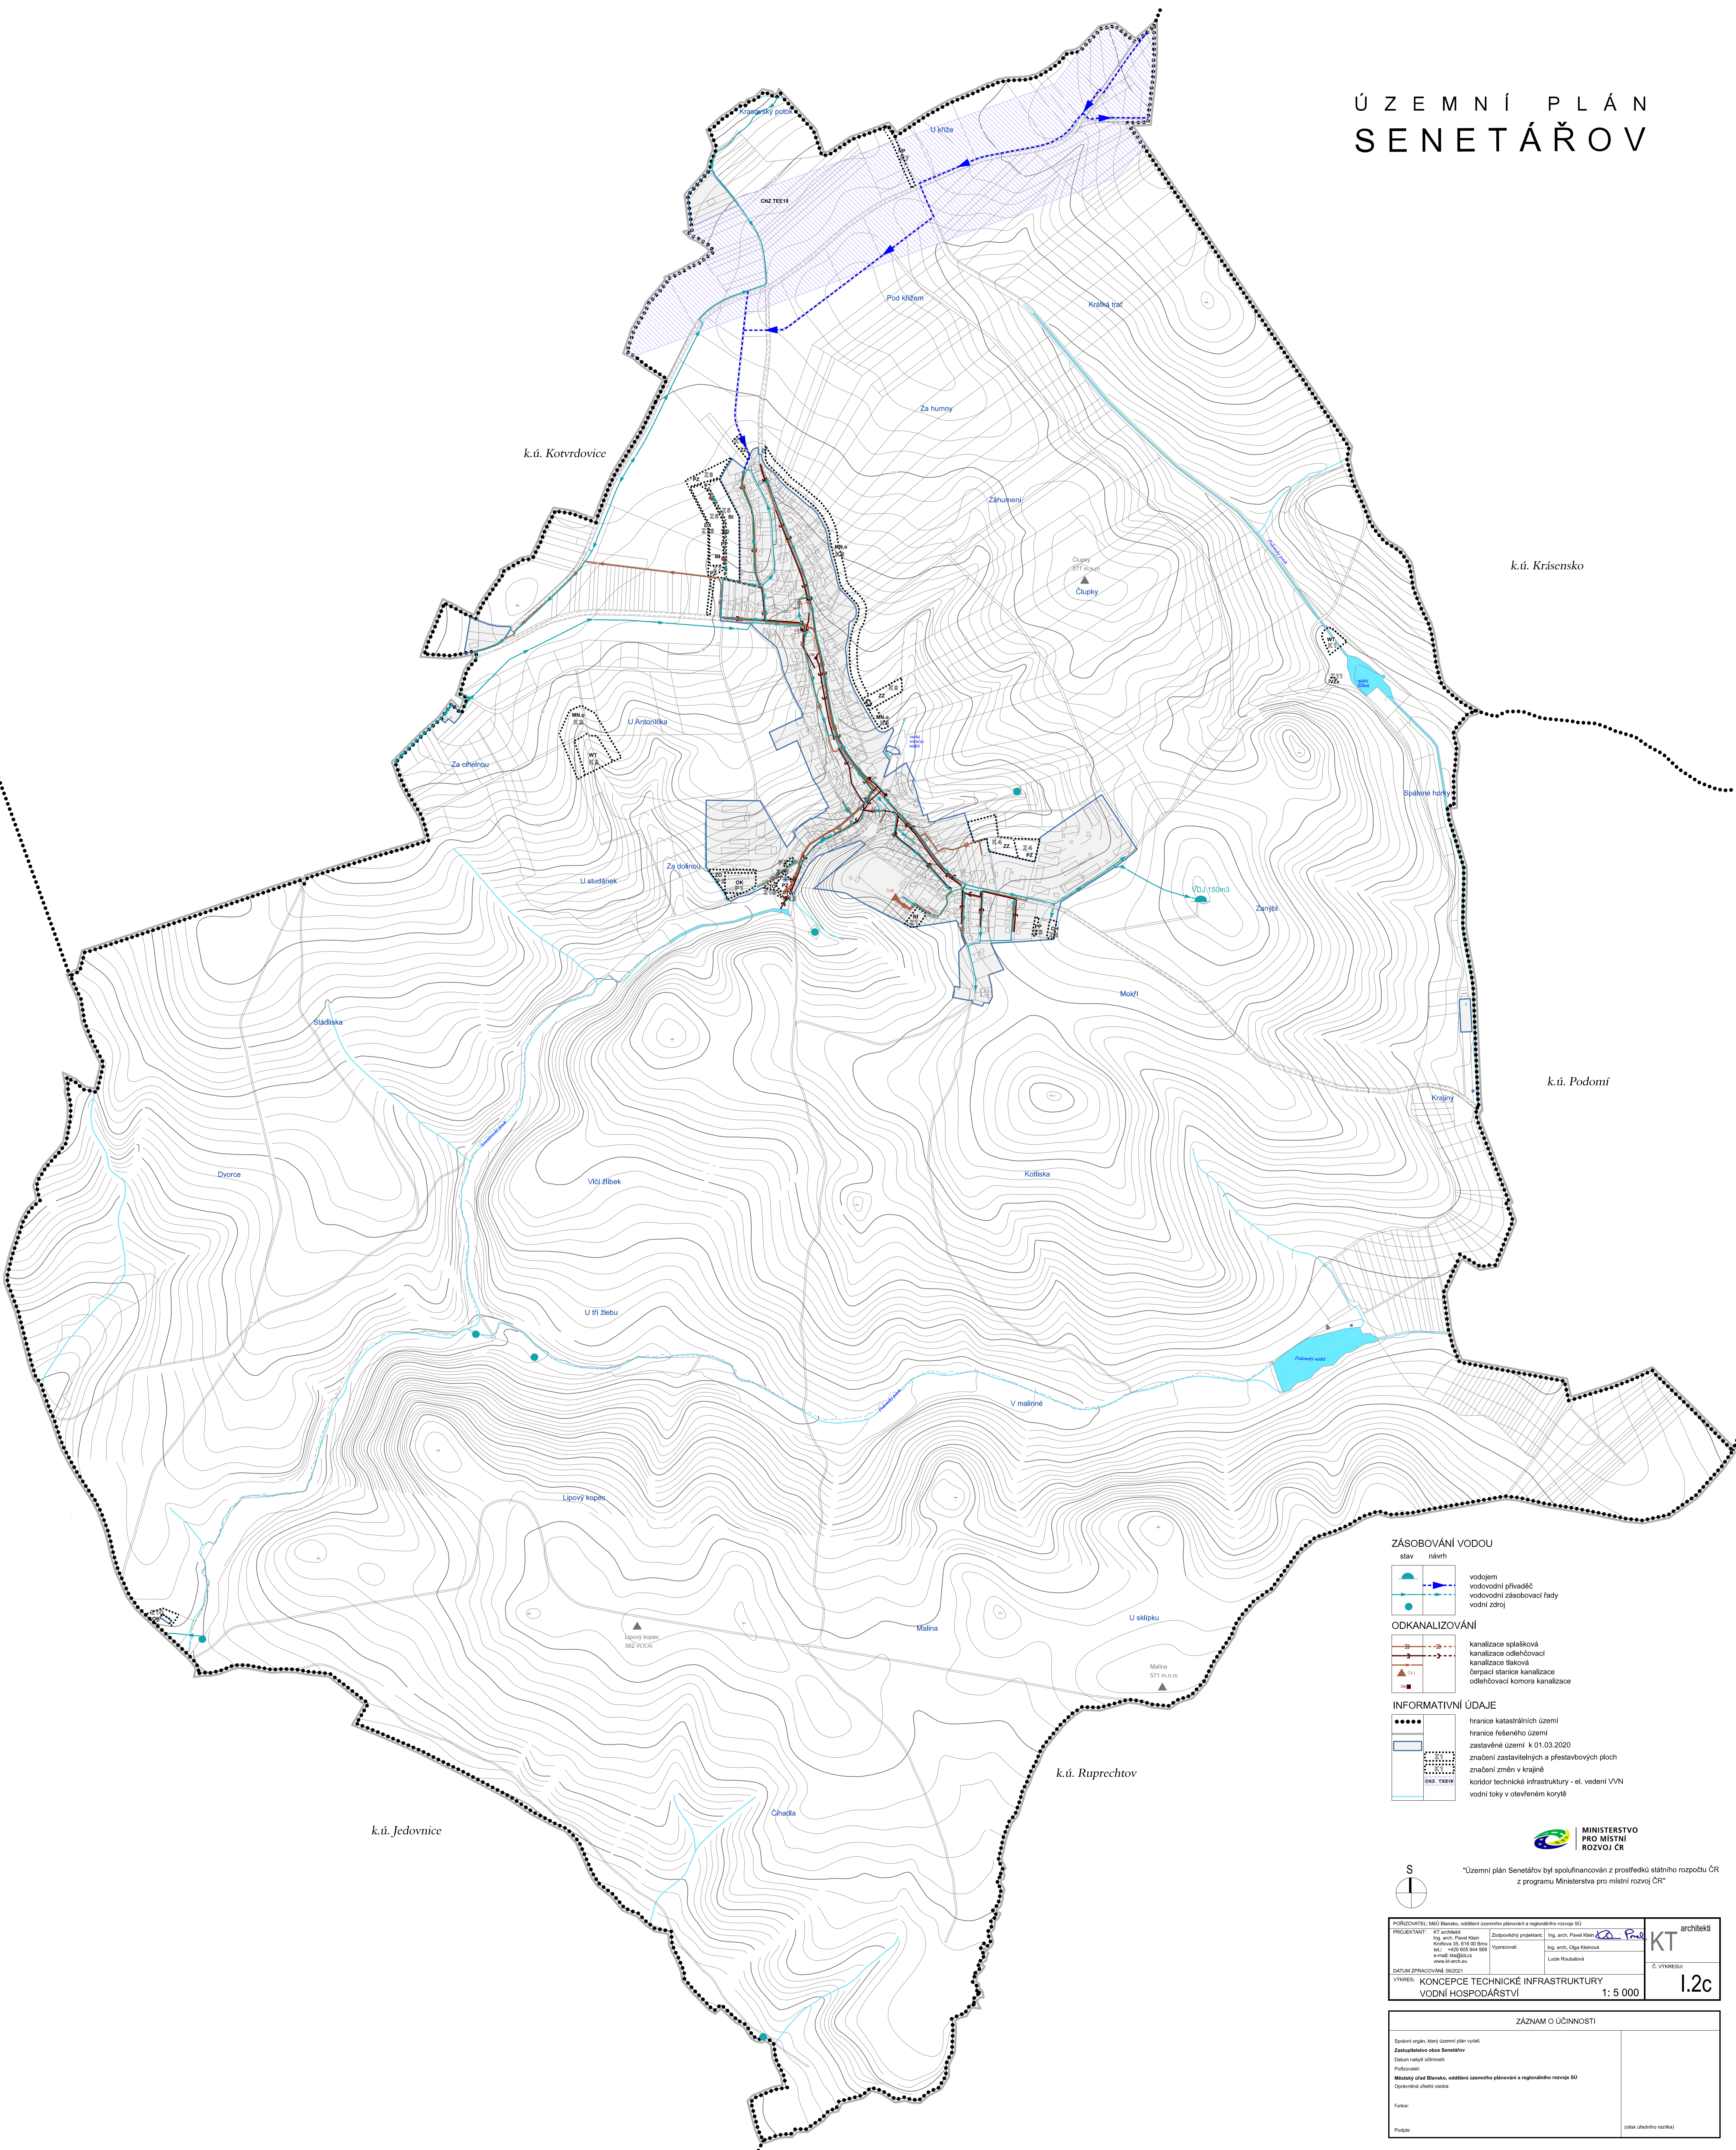

## ZÁSOBOVÁNÍ VODOU

- stav návrh
- vodojem
  - vodovodní přívaděč
  - vodovodní zásobovací řada
  - vodní zdroj

## ODKANALIZOVÁNÍ

- kanalizace splásková
- kanalizace odlehčovací
- kanalizace tlaková
- čerpací stanice kanalizace
- odlehčovací komora kanalizace

## INFORMATIVNÍ ÚDAJE

- hranice katastrálních území
- hranice řešeného území
- zastavěné území k 01.03.2020
- značení zastavěných a přestavbových ploch
- značení změn v krajině
- koridor technické infrastruktury - el. vedení VN
- vodní toky v otevřeném korytě



Územní plán Senetářov byl spolufinancován z prostředků státního rozpočtu ČR z programu Ministerstva pro místní rozvoj ČR

PORUČOVATEL: MÚJ Blansko, oddělení územního plánování a regionálního rozvoje SÚ PROJEKTANT: KT architekti Ing. arch. Pavel Křehák Kofrova 35, 615 00 Brno tel.: +420 505 944 998 e-mail: kt@kt.cz www.kt.cz	Zastupitelství projektant: Ing. arch. Olga Kálová Vypracoval: Lucie Roubalová	architekci <b>KT</b> C. VYKRESIL: <b>1.2c</b>
---	--	--

ZÁZNAM O ÚČINNOSTI	
Sdělní orgán, který územní plán vypracoval: Zastupitelstvo obce Senetářov Datum nabytí účinnosti: Potvrzení: Městský úřad Blansko, oddělení územního plánování a regionálního rozvoje SÚ Opatření územní rozvoje:	Datum účinnosti:
Funkce:	
Podpis:	