


# ÚZEMNÍ PLÁN SENETÁŘOV

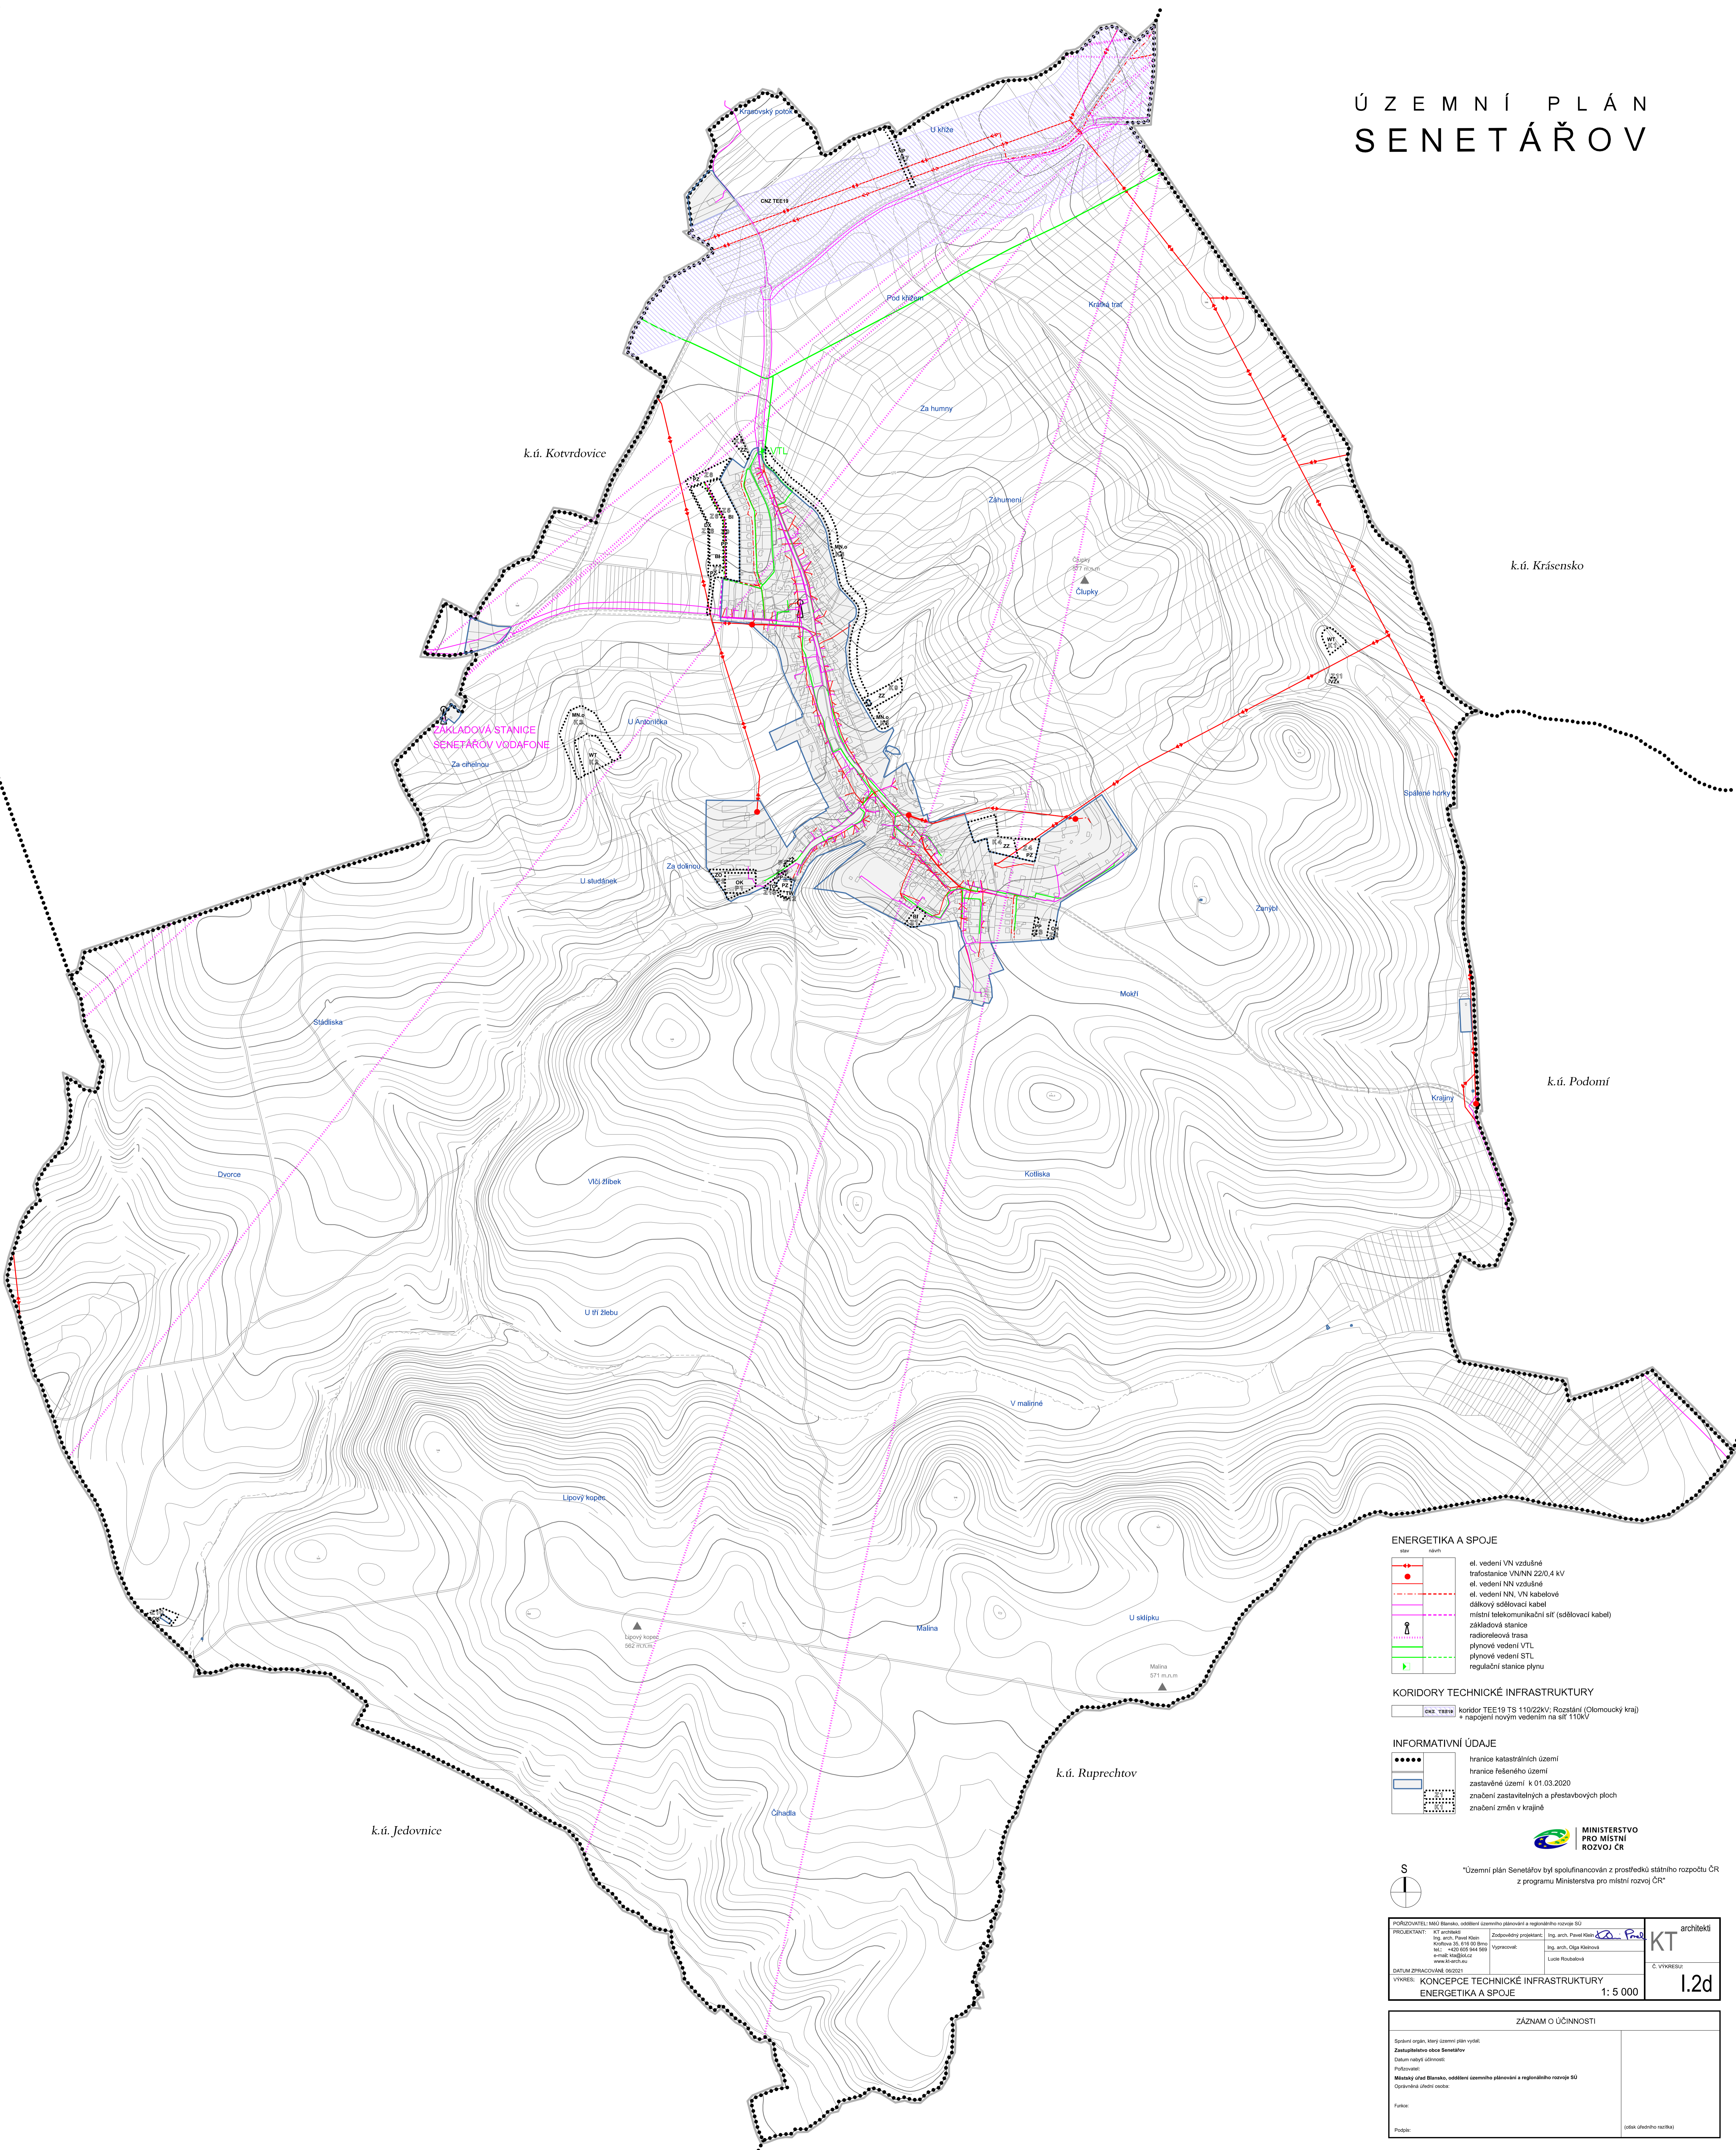

## ENERGETIKA A SPOJE

stav	názov
	el. vedení VN vzdušné
	trafostanice VN/VN 220/4 kV
	el. vedení NN vzdušné
	el. vedení NN_VN kabelové
	dálkový sítěkovací kabel
	místní telekomunikační síť (sítěkovací kabel)
	základové stanice
	radioreléová trasa
	plynové vedení VTL
	plynové vedení STL
	regulační stanice plynu

## KORIDORY TECHNICKÉ INFRASTRUKTURY


	koridor TEE19 TS 110/22kV; Rozstání (Olomoucký kraj)
	+ napojení novým vedením na síť 110kV

## INFORMATIVNÍ ÚDAJE

	hranice katastrálních území
	hranice řešeného území
	zastavěné území k 01.03.2020
	značení zastavěných a přestavbových ploch
	značení změn v krajině



"Územní plán Senetářov byl spolufinancován z prostředků státního rozpočtu ČR z programu Ministerstva pro místní rozvoj ČR"

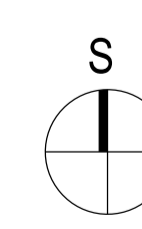

POŘIZOVATEL: MÚJ Blansko, oddělení územního plánování a regionálního rozvoje SÚ	PROJEKTANT: KT architekti
Ing. arch. Pavel Křehák Kofrova 35, 615 00 Brno tel.: +420 505 944 999 e-mail: krehak@kt.cz www.ktarchi.cz	Zastupitelstvo zastav. úřadu Ing. arch. Olga Klánská Vypracoval: Lucre Roubalová
DATUM ZPRACOVÁNÍ: 06/2021	VÝKRES: KONCEPCE TECHNICKÉ INFRASTRUKTURY ENERGETIKA A SPOJE 1: 5 000
	architekti <b>KT</b> C. VÝKRESU: <b>1.2d</b>

ZÁZNAM O ÚČINNOSTI	
Součástí orgán. územního plánu vyjde:	
Zastavěná plocha Senetářov	
Datum nabytí účinnosti:	
Připraveno:	
Městský úřad Blansko, oddělení územního plánování a regionálního rozvoje SÚ	
Opisována územní úroveň:	
Funkce:	
Podpis:	