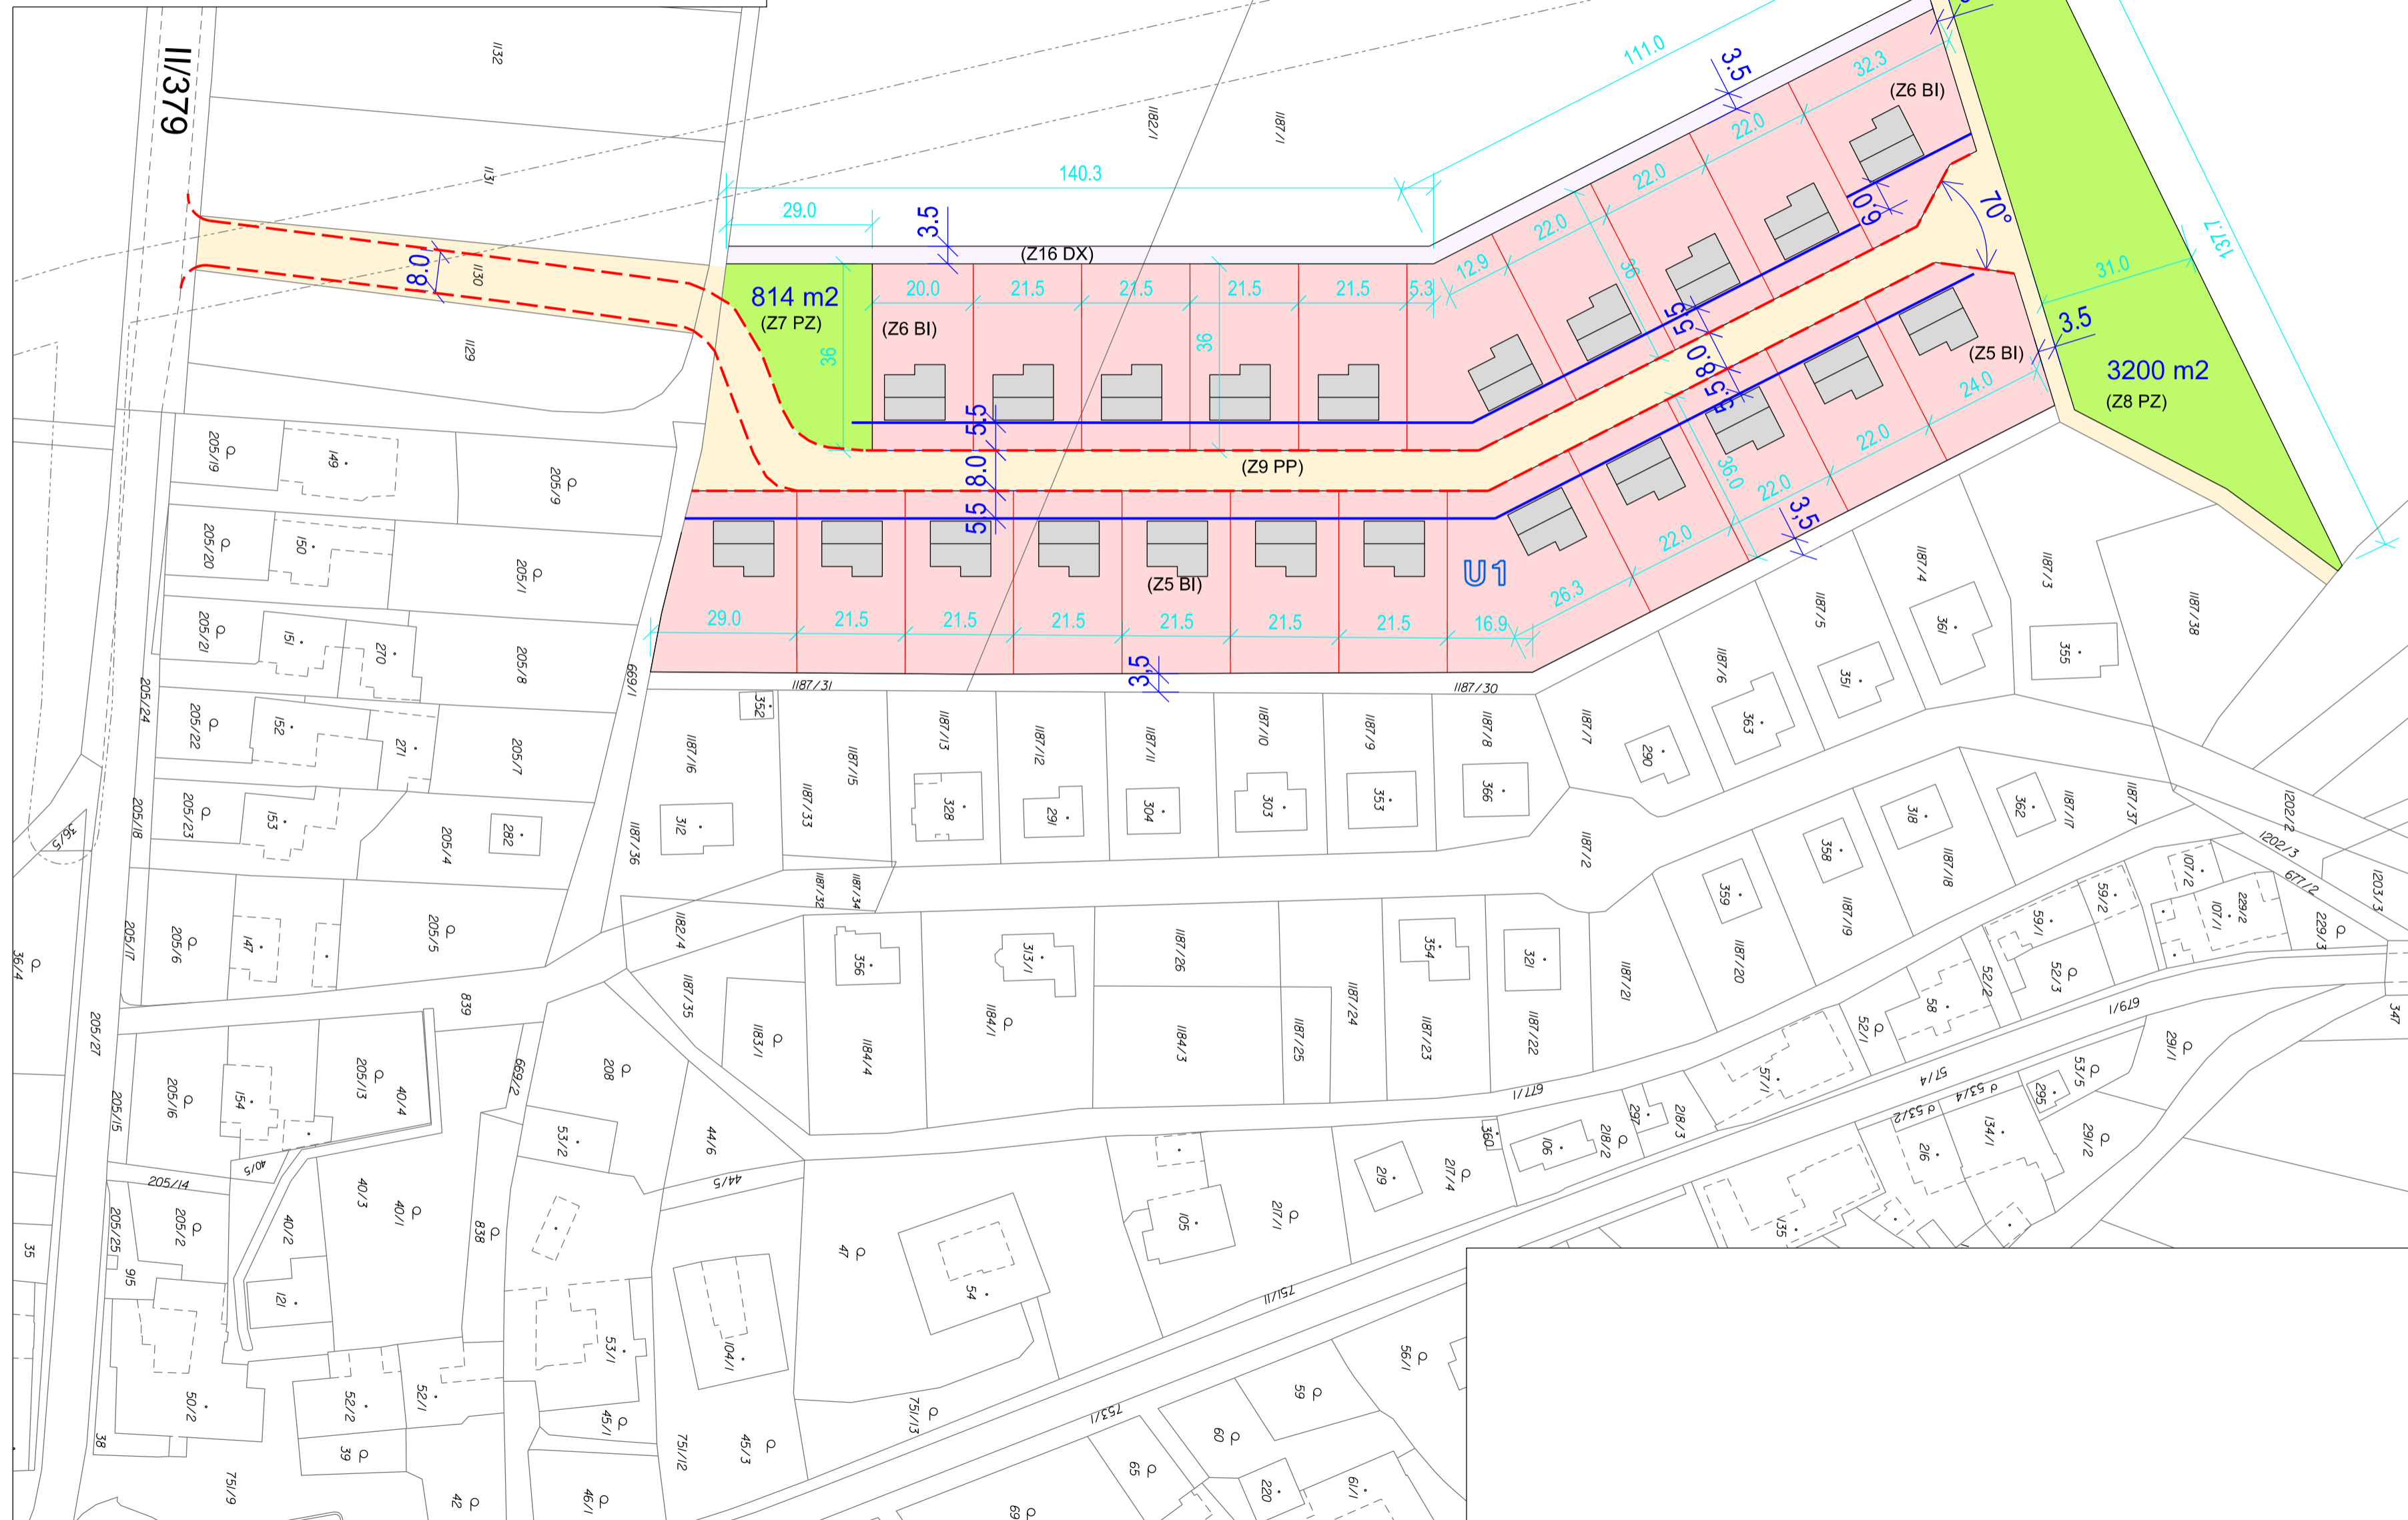


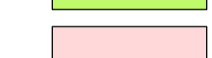

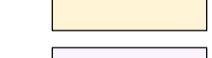



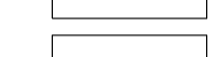
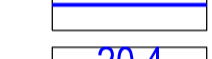

# ÚZEMNÍ PLÁN SENETÁŘOV



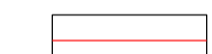

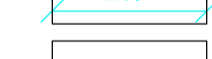

## LEGENDA

-  HRANICE ČÁSTI ÚZEMNÍHO PLÁNU S PRVKY REGULAČNÍHO PLÁNU
-  NEZASTAVITELNÝ POZEMEK - VEŘEJNÁ ZELENĚ
-  ZASTAVITELNÝ POZEMEK - PLOCHY BYDLENÍ INDIVIDUÁLNÍ
-  PLOCHY VEŘEJNÝCH PROSTRANSTVÍ S PŘEVAHOU ZPEVNĚNÝCH PLOCH
-  PLOCHY DOPRAVY JINÉ - ÚČELOVÉ KOMUNIKACE

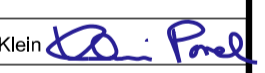
## ZÁVAZNÉ REGULAČNÍ PRVKY

-  ULIČNÍ ČÁRA - HRANICE VEŘEJNEHO PROSTRANSTVÍ
-  STAVEBNÍ ČÁRA OTEVŘENÁ
-  ZÁVAZNÁ KÓTA
-  MINIMÁLNÍ PLOCHA POZEMKU

## INFORMATIVNÍ ÚDAJE

-  HRANICE POZEMKŮ
-  ORIENTAČNÍ KÓTA
-  OCHRANNÉ PÁSMO EL. VEDENÍ VN VZDUŠNĚ
-  OZNAČENÍ PLOCHY DLE ÚZEMNÍHO PLÁNU



POŘIZOVATEL: MěÚ Blansko, oddělení územního plánování a regionálního rozvoje SÚ		 Ing. arch. Pavel Klein Křofтова 35, 616 00 Brno tel.: +420 605 944 569 e-mail: kta@iol.cz www.kt-arch.eu	<b>KT</b> architekti C. VÝKRESU: <h1>1.2f</h1>
PROJEKTANT: Ing. arch. Pavel Klein Křofтова 35, 616 00 Brno tel.: +420 605 944 569 e-mail: kta@iol.cz www.kt-arch.eu	Zodpovědný projektant: Ing. arch. Pavel Klein Vypracoval: Ing. arch. Olga Kleinová Bc. Lucie Roubalová		
DATUM ZPRACOVÁNÍ: 06/2021		VÝKRES: <b>VÝKRES ČÁSTI ÚZEMNÍHO PLÁNU S PRVKY REGULAČNÍHO PLÁNU</b>	
		1: 1 000	

## ZÁZNAM O ÚČINNOSTI

Správní orgán, který územní plán vydal:

**Zastupitelstvo obce Senetářov**

Datum nabytí účinnosti:

Pořizovatel:

**Městský úřad Blansko, oddělení územního plánování a regionálního rozvoje SÚ**

Oprávněná úřední osoba:

Funkce:

Podpis:

(otisk úředního razítka)